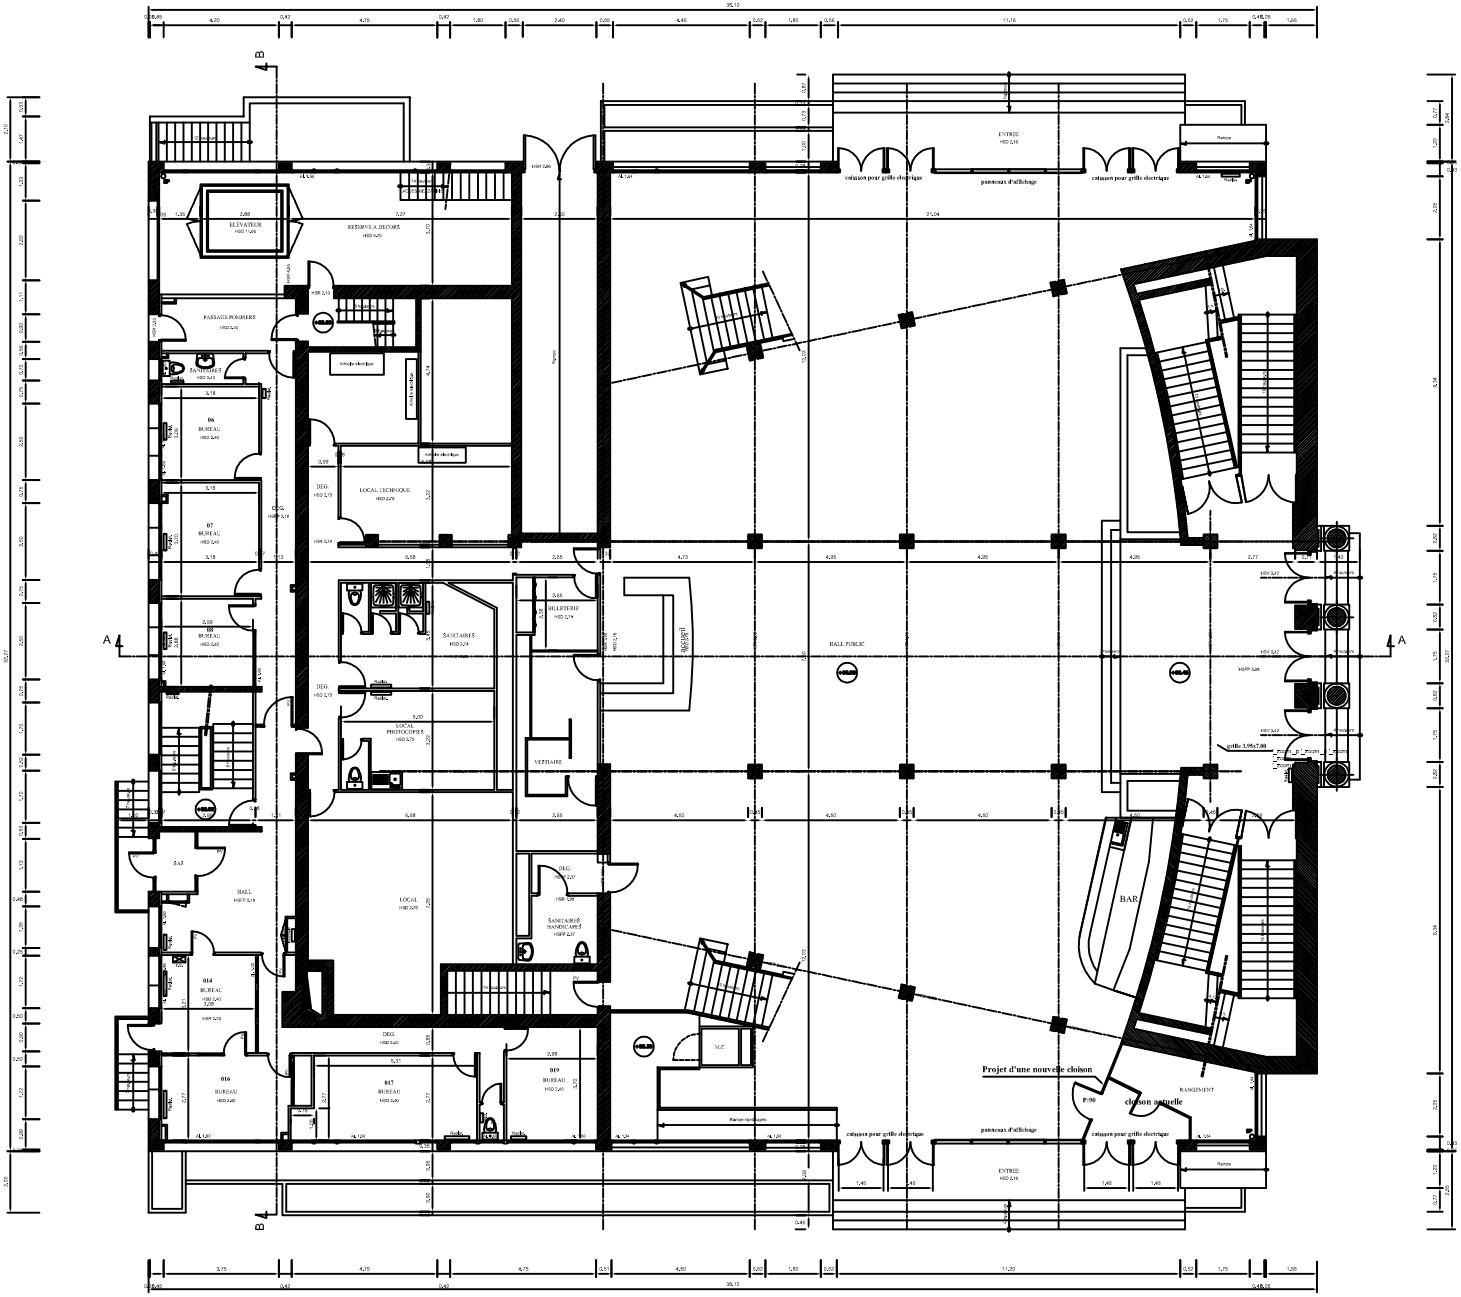
ELEVATEUR
RESERVE A DECORS
PASSAGE POMPIERS
SANITAIRES
06
BUREAU
07
BUREAU
08
BUREAU
LOCAL TECHNIQUE
DEG.
SANITAIRES
BILLETERIE
LOCAL PHOTOCOPIES
VESTIAIRE
SAS
HALL
LOCAL
SANITAIRES HANDICAPES
014
BUREAU
016
BUREAU
017
BUREAU
019
BUREAU
M.C.
HALL PUBLIC
BAR
ENTREE
caisson pour grille electrique
panneaux d'affichage
grille 3.95x7.00
Projet d'une nouvelle cloison
cloison actuelle
RANGEMENT
P.96
A
B