

GRANDE SALLE DU THEATRE


(735 places)


48 46 44 42 40 38 36 34 32 30 28 26 24 22 20 18 16 14 12 10 08 06 04 02 01 03 05 07 09 11 13 15 17 19 21 23 25 27 29 31 33 35 37 39 41 43 45 47		
40 38 36 34 32 30 28 26 24 22 20 18 16 H	14 12 10 08 06 04 02 01 03 05 07 09 11 13 15	17 19 21 23 25 27 29 31 33 35 37 39 41
38 36 34 32 30 28 26 24 22 20 18 16 G	14 12 10 08 06 04 02 01 03 05 07 09 11 13 15	17 19 21 23 25 27 29 31 33 35 37 39
38 36 34 32 30 28 26 24 22 20 18 16 F	14 12 10 08 06 04 02 01 03 05 07 09 11 13 15	17 19 21 23 25 27 29 31 33 35 37 39
36 34 32 30 28 26 24 22 20 18 16 E	14 12 10 08 06 04 02 01 03 05 07 09 11 13 15	17 19 21 23 25 27 29 31 33 35 37
36 34 32 30 28 26 24 22 20 18 16 D	14 12 10 08 06 04 02 01 03 05 07 09 11 13 15	17 19 21 23 25 27 29 31 33 35 37
34 32 30 28 26 24 22 20 18 16 C	14 12 10 08 06 04 02 01 03 05 07 09 11 13 15	17 19 21 23 25 27 29 31 33 35
	B 14 12 10 08 06 04 02 01 03 05 07 09 11 13 15	
	A 16 14 12 10 08 06 04 02 01 03 05 07 09 11 13 15	BALCON


N	38 36 34 32 30 28 26 24 22 20 18 16 14 12 10 08 06 04 02 01 03 05 07 09 11 13 15 17 19 21 23 25 27 29 31 33 35 37
M	36 34 32 30 28 26 24 22 20 18 16 14 12 10 08 06 04 02 01 03 05 07 09 11 13 15 17 19 21 23 25 27 29 31 33 35 37
L	36 34 32 30 28 26 24 22 20 18 16 14 12 10 08 06 04 02 01 03 05 07 09 11 13 15 17 19 21 23 25 27 29 31 33 35
K	34 32 30 28 26 24 22 20 18 16 14 12 10 08 06 04 02 01 03 05 07 09 11 13 15 17 19 21 23 25 27 29 31 33 35
J	34 32 30 28 26 24 22 20 18 16 14 12 10 08 06 04 02 01 03 05 07 09 11 13 15 17 19 21 23 25 27 29 31 33
I	32 30 28 26 24 22 20 18 16 14 12 10 08 06 04 02 01 03 05 07 09 11 13 15 17 19 21 23 25 27 29 31 33
H	32 30 28 26 24 22 20 18 16 14 12 10 08 06 04 02 01 03 05 07 09 11 13 15 17 19 21 23 25 27 29 31
G	30 28 26 24 22 20 18 16 14 12 10 08 06 04 02 01 03 05 07 09 11 13 15 17 19 21 23 25 27 29 31
F	30 28 26 24 22 20 18 16 14 12 10 08 06 04 02 01 03 05 07 09 11 13 15 17 19 21 23 25 27 29
E	28 26 24 22 20 18 16 14 12 10 08 06 04 02 01 03 05 07 09 11 13 15 17 19 21 23 25 27 29
D	28 26 24 22 20 18 16 14 12 10 08 06 04 02 01 03 05 07 09 11 13 15 17 19 21 23 25 27
C	24 22 20 18 16 14 12 10 08 06 04 02 01 03 05 07 09 11 13 15 17 19 21 23
B	20 18 16 14 12 10 08 06 04 02 01 03 05 07 09 11 13 15 17 19 21
A	20 18 16 14 12 10 08 06 04 02 01 03 05 07 09 11 13 15 17 19

IMPORTANT :


Si vous souhaitez, pour une bonne vision du spectacle, que certaines places ne soient pas vendues, veuillez nous le faire savoir.

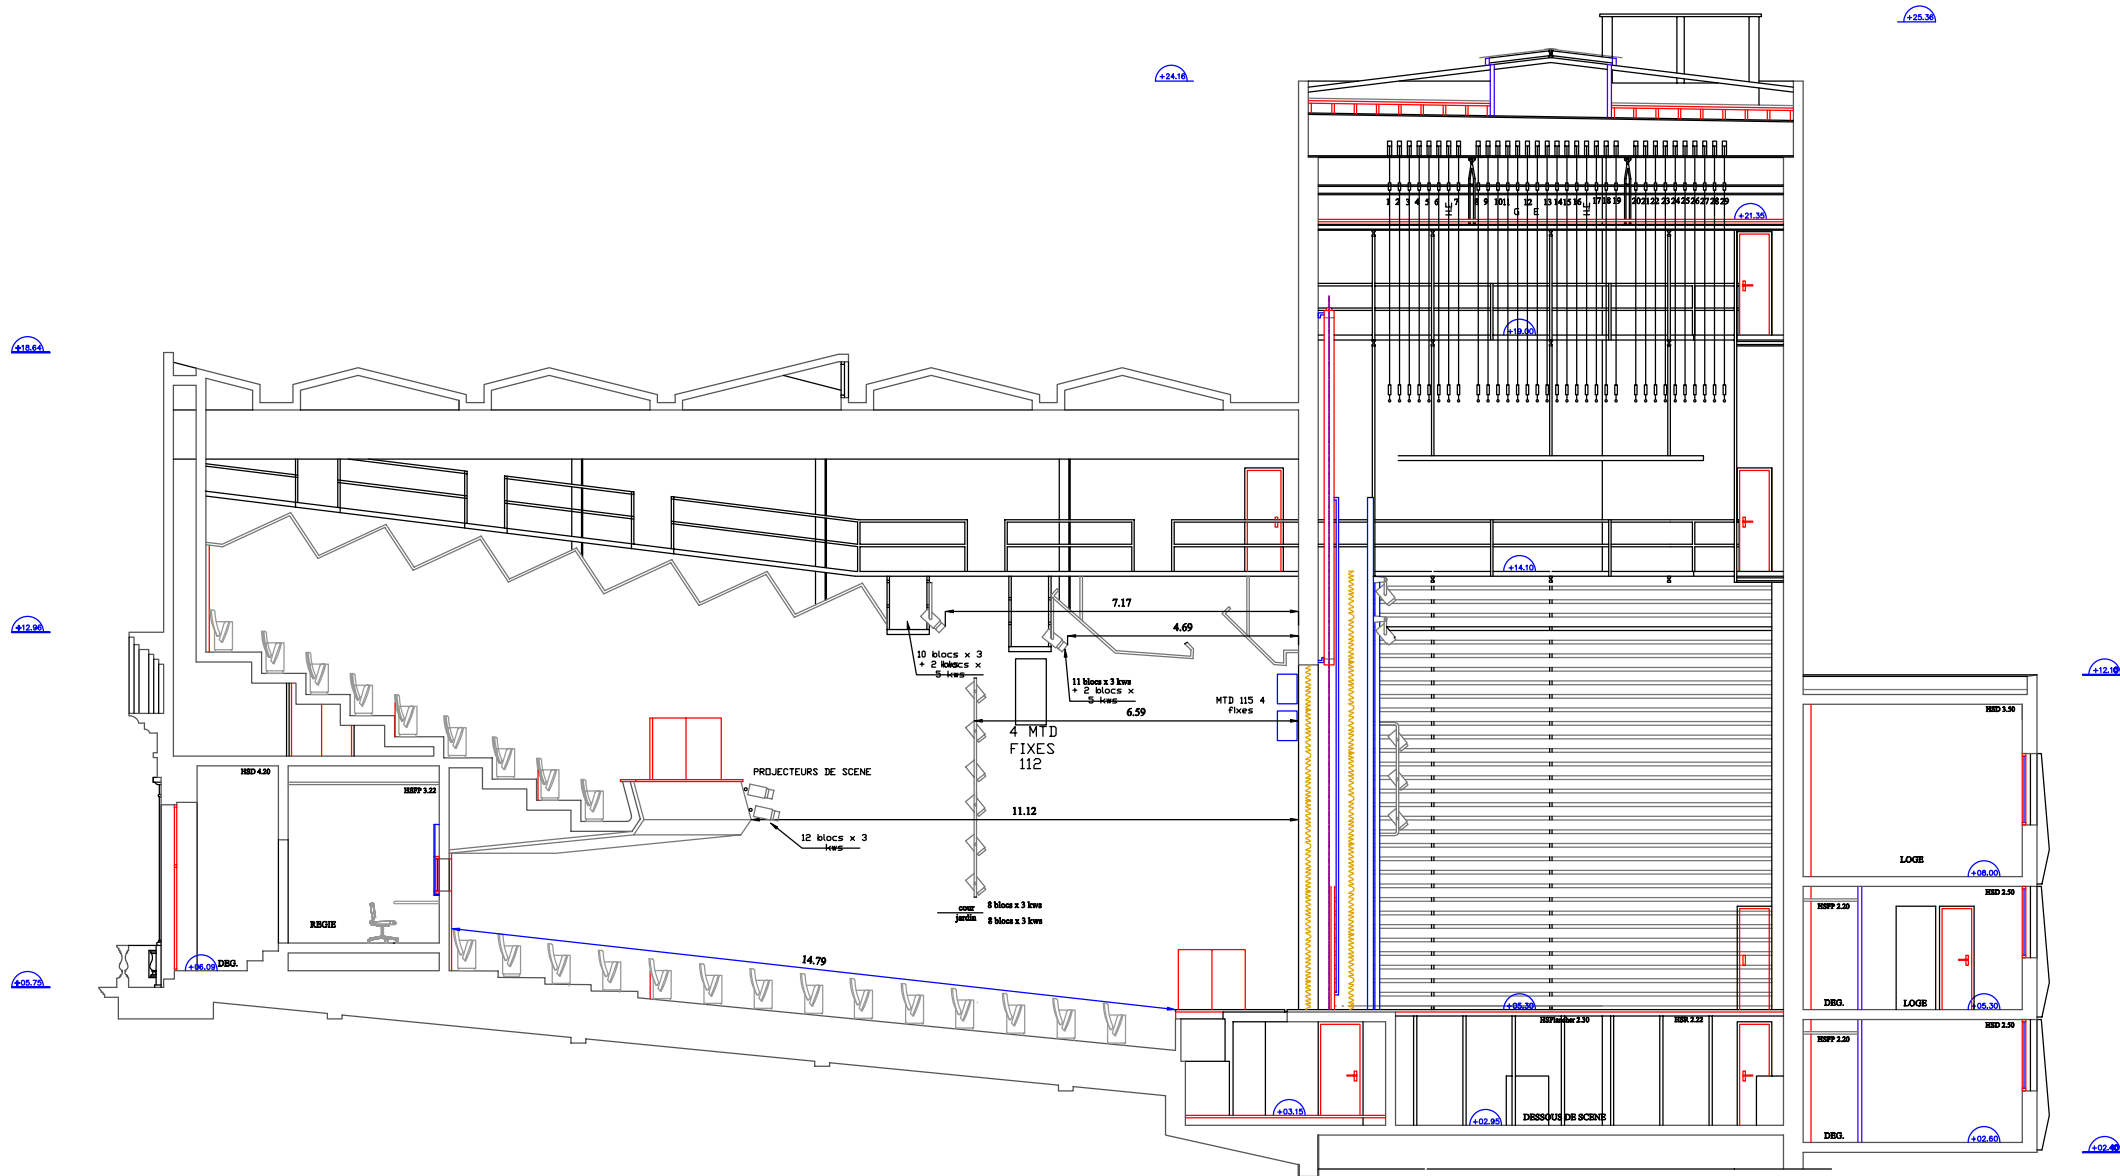

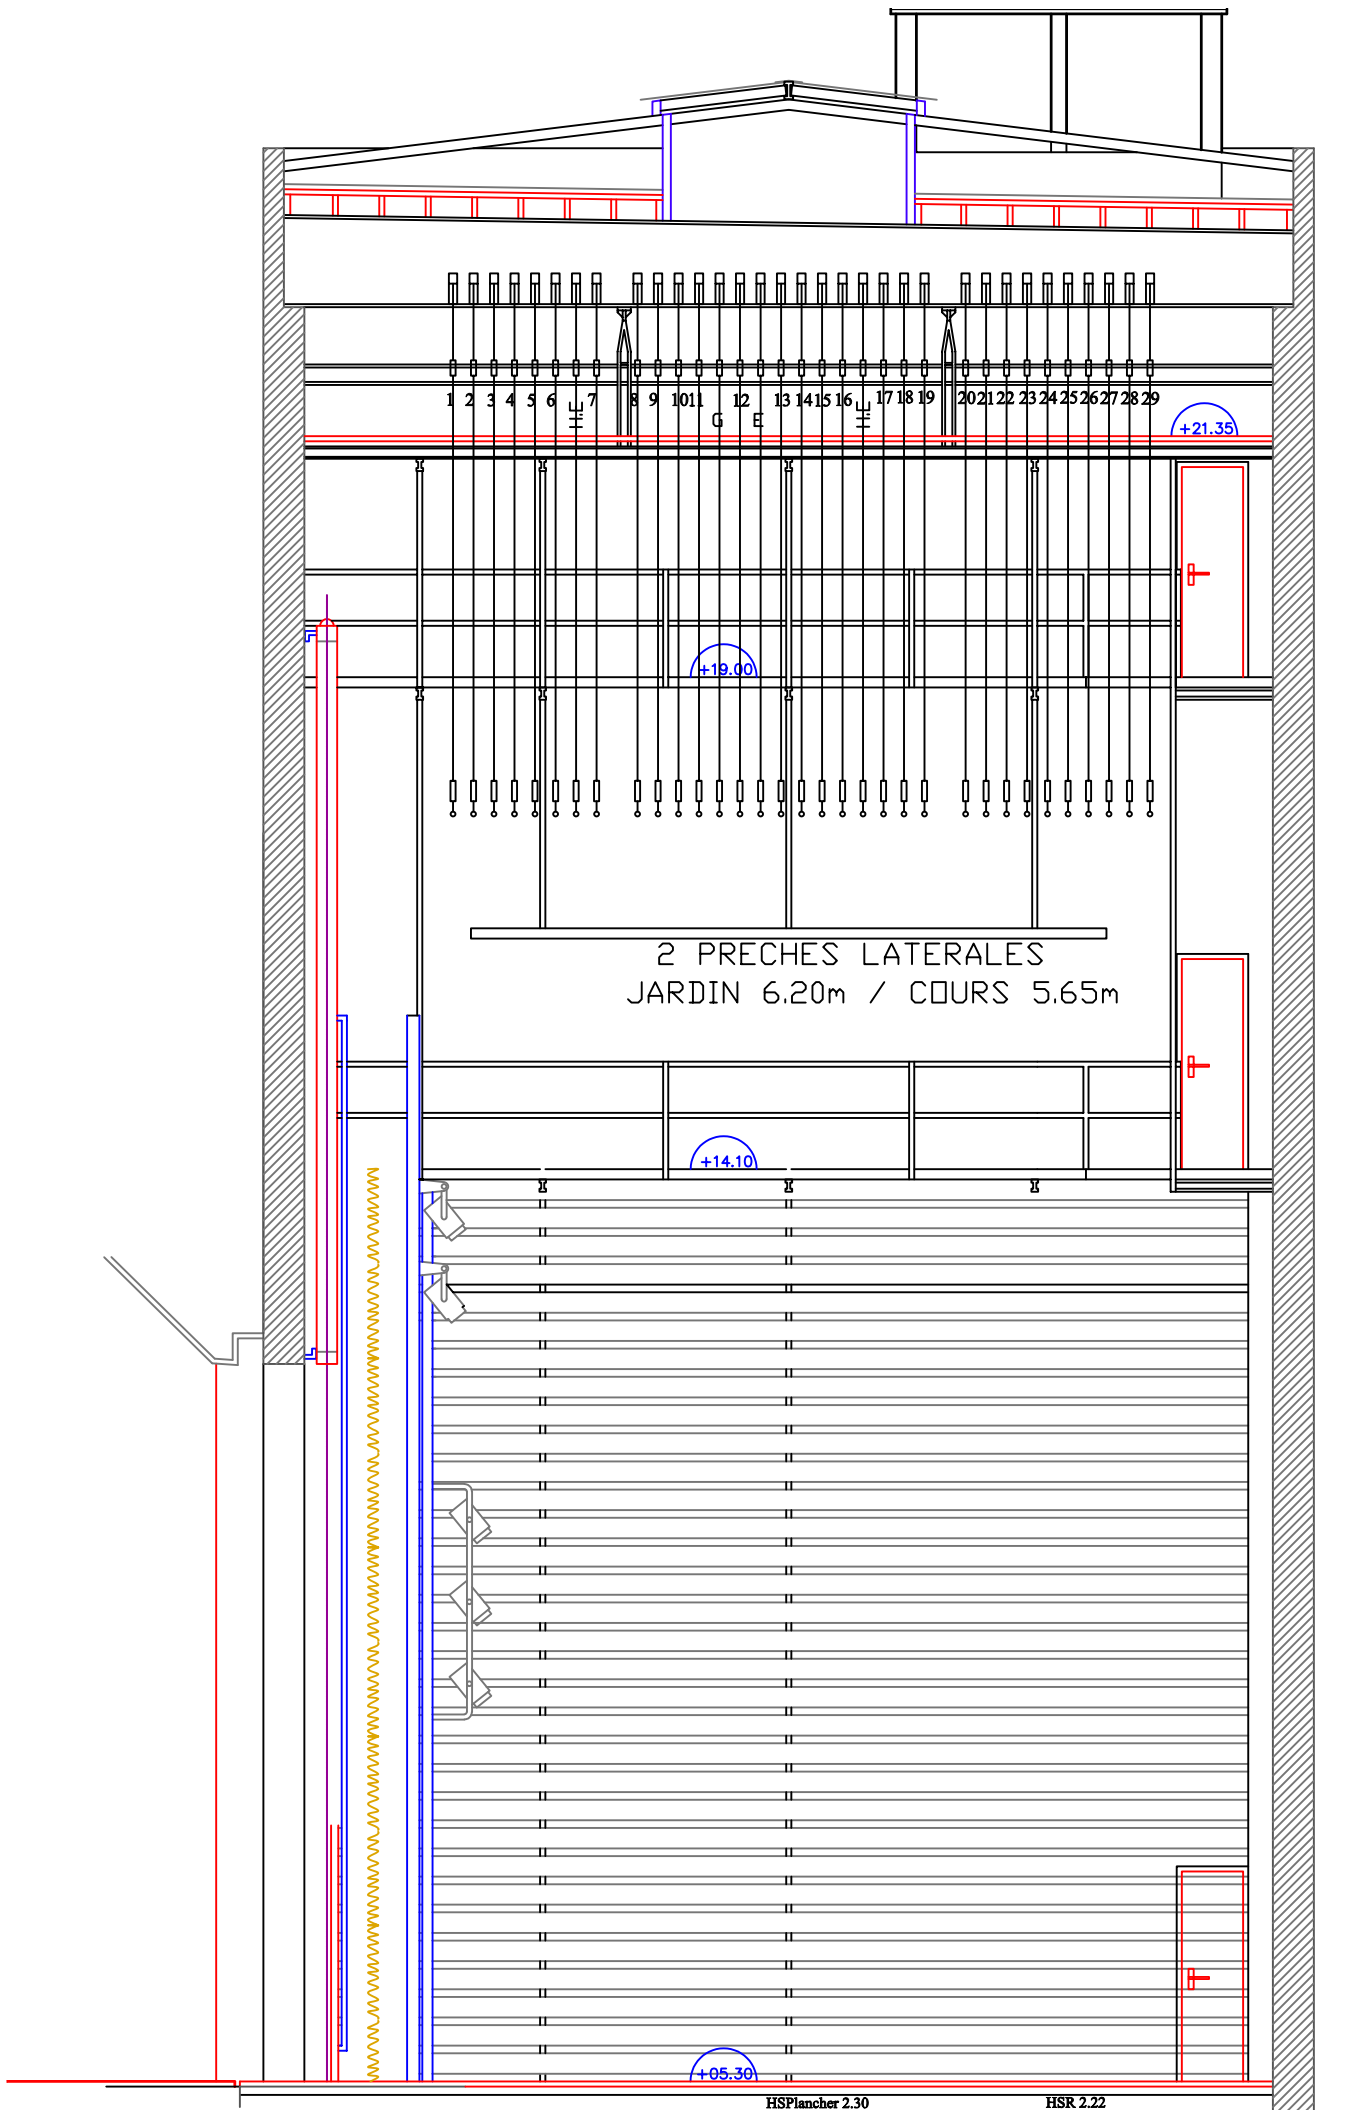

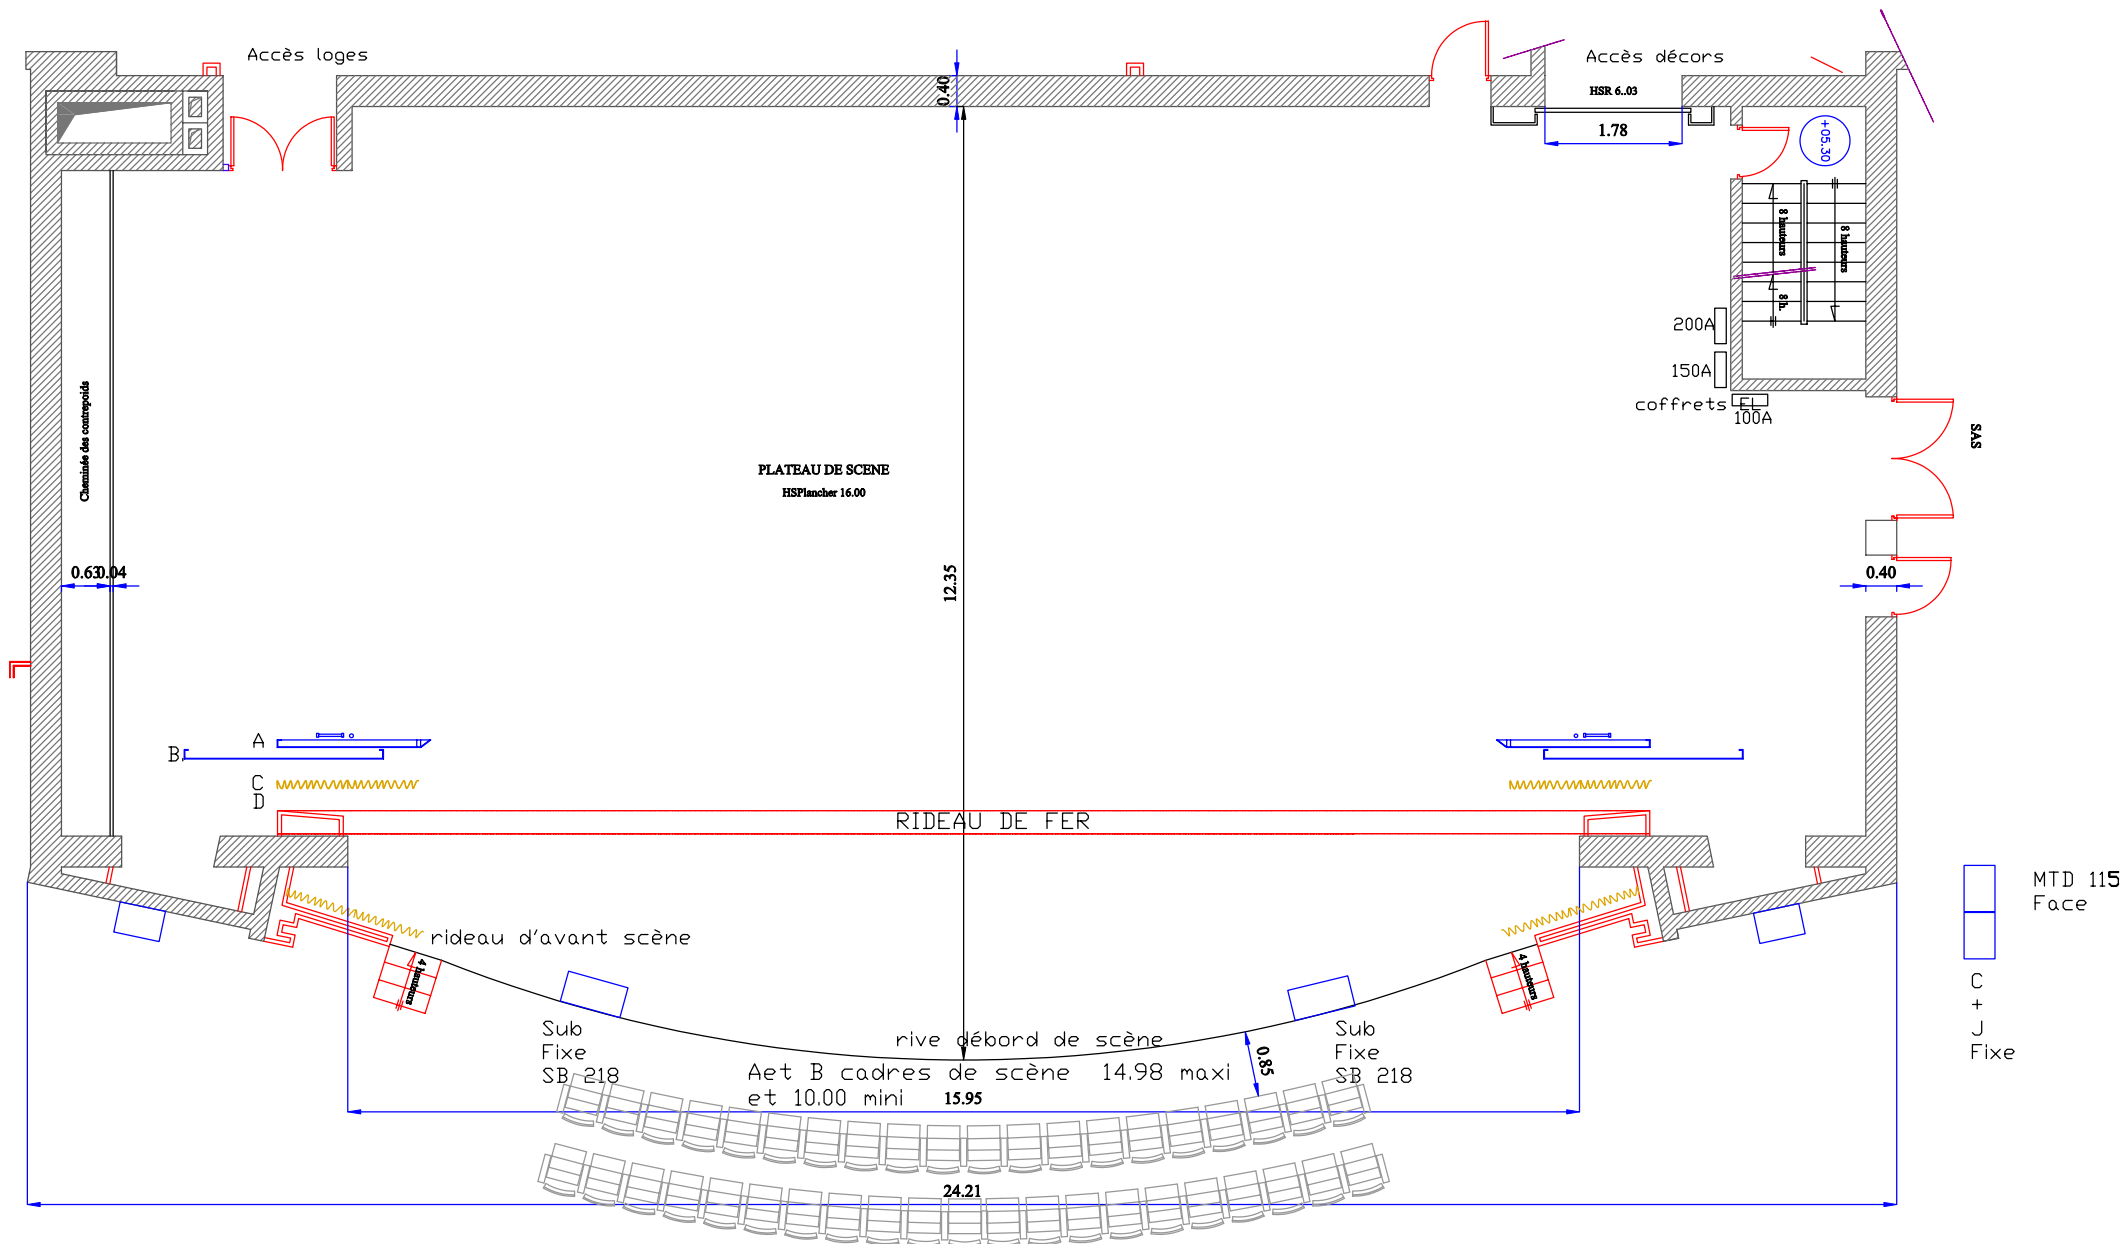

- A** : cadre mobile de scène ouverture mimi 10.00 ml évolution latérale ouverture maxi 14.98 ml
- B** : cadre de scène (avec pont) évolution verticale 6.30 Ht max 14.98 ml
- C** : rideau de scène
- D** : rideau fer C.F (coulissant vertical)

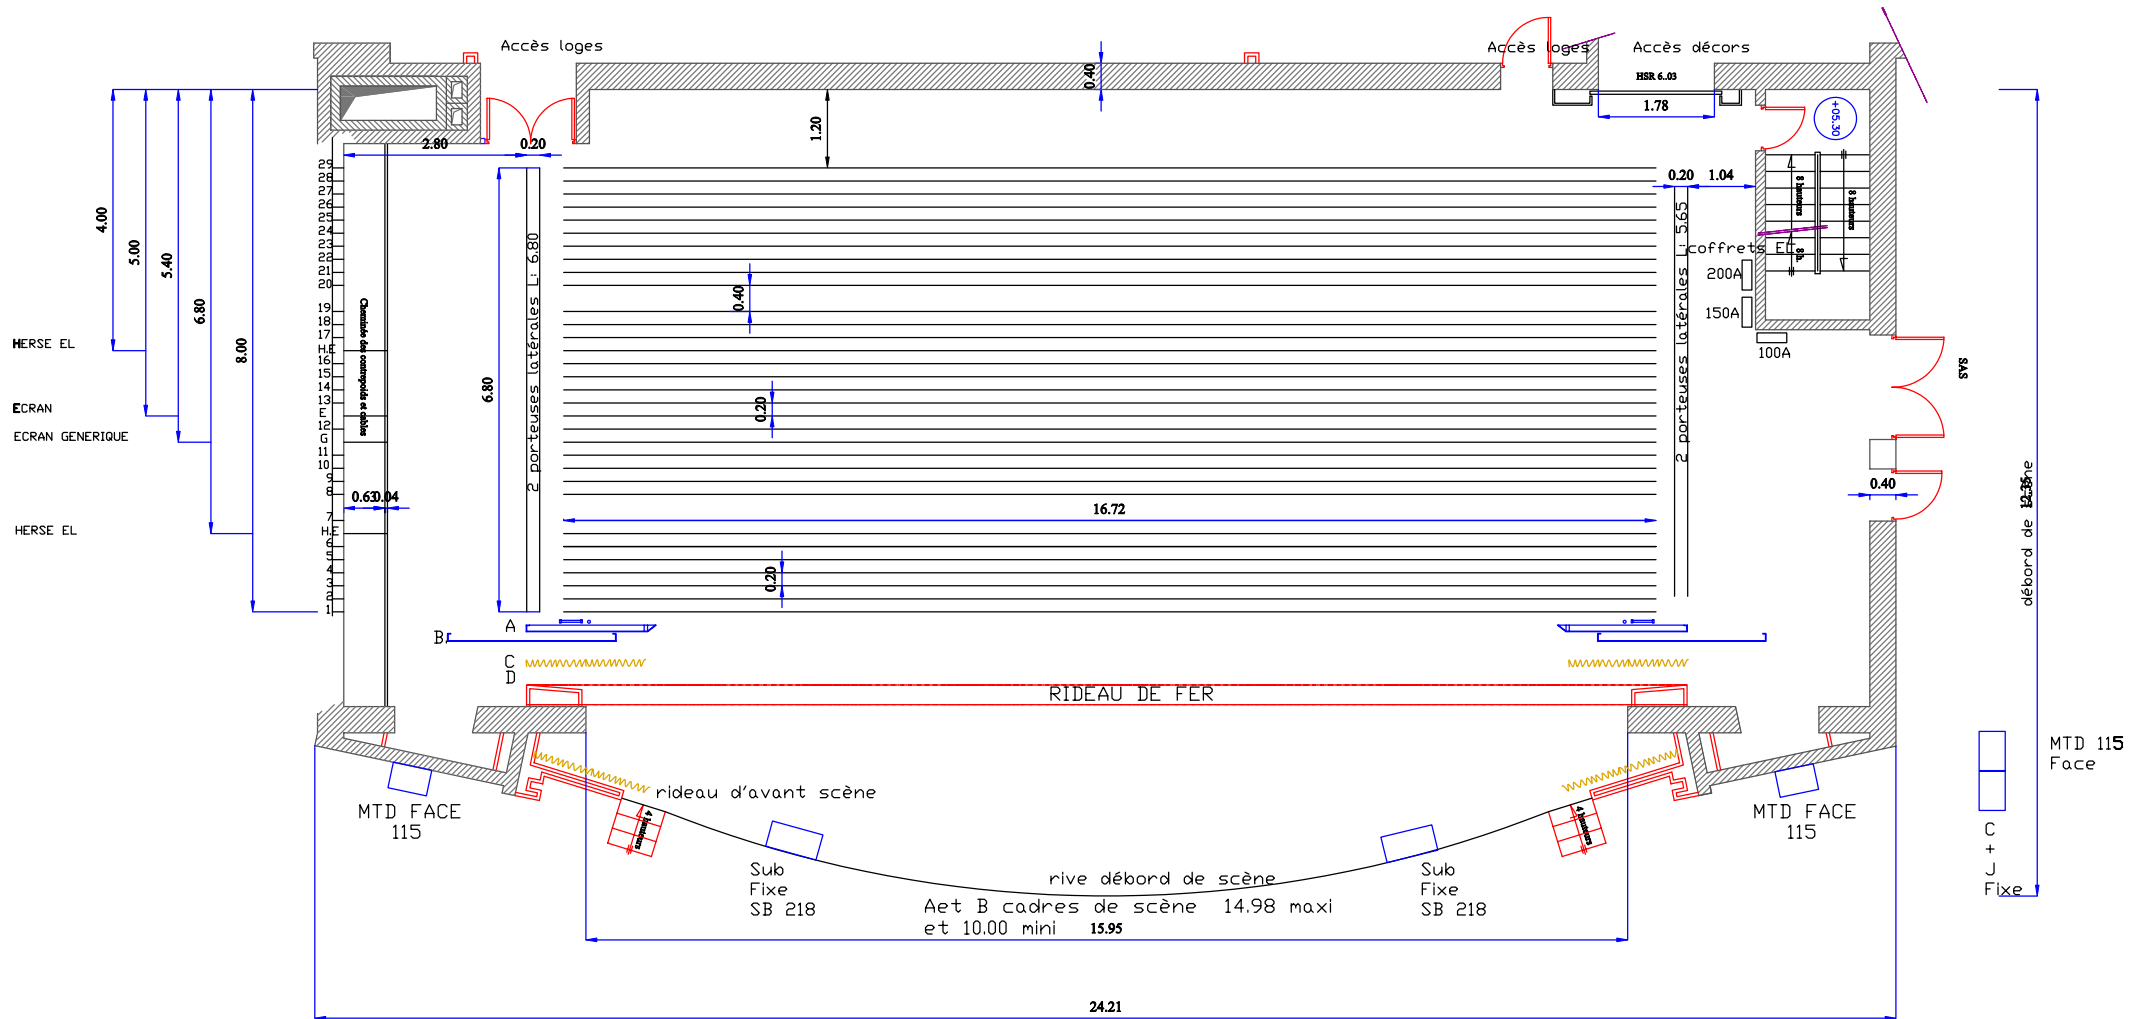

- A** : cadre mobile de scène ouverture mimi 10.00 ml évolution latérale ouverture maxi 14.98 ml
- B** : cadre de scène (avec pont) évolution verticale 6.30 Ht max 14.98 ml
- C** : rideau de scène
- D** : rideau fer C.F (coulissant vertical)